


PLANZEICHENERKLÄRUNG

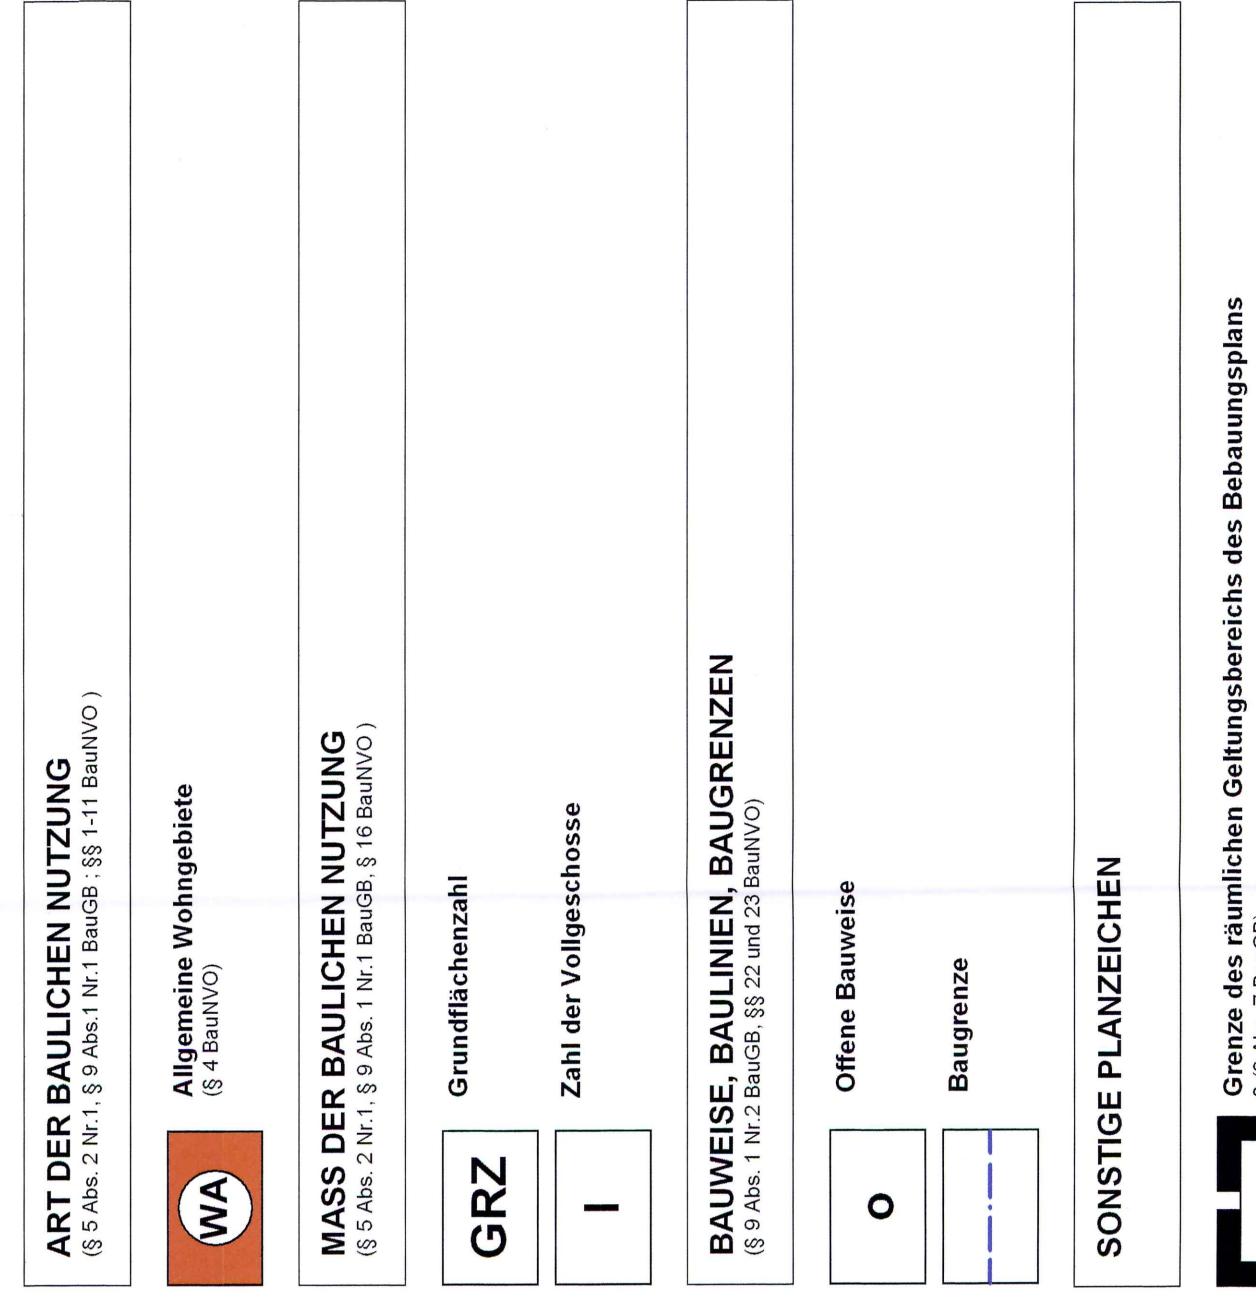

Satzungsbeschluss

Der Rat der Gemeinde hat den Bebauungsplan nach Prüfung der Anregungen gemäß § 3 Abs. 2 BauGB am **29.07.2011** als Satzung (§ 10 Abs. 1 BauGB) sowie die Begründung beschlossen.



Meinersen, den
11.07.2011
Herrn J. Kr. Gemeindedirektor

Inkrafttreten

Der Bebauungsplan ist mit Inkrafttreten des Bebauungs- oder Formvorschriften-planes ist gemäß § 10 Abs. 3 BauGB am **29.07.2011** im Amtsblatt Nr. **7** für den Landkreis Gifhorn bekannt gemacht worden.
Der Bebauungsplan ist damit am **29.07.2011** rechtsverbindlich geworden.





Meinersen, den
15.08.2011
Herrn J. Kr. Gemeindedirektor

Verletzung von Verfahrens- und Formvorschriften


Innerhalb von einem Jahr nach Inkrafttreten des Bebauungsplans ist die Verletzung von Verfahrens- oder Formvorschriften sowie Mängel der Abmacht worden.
Meinersen, den
15.08.2012
Herrn J. Kr. Gemeindedirektor

Übersichtsplan M 1: 5.000

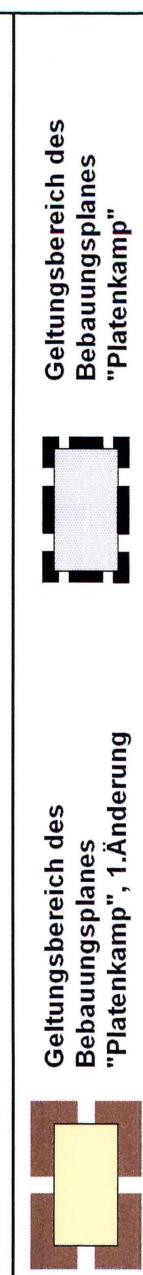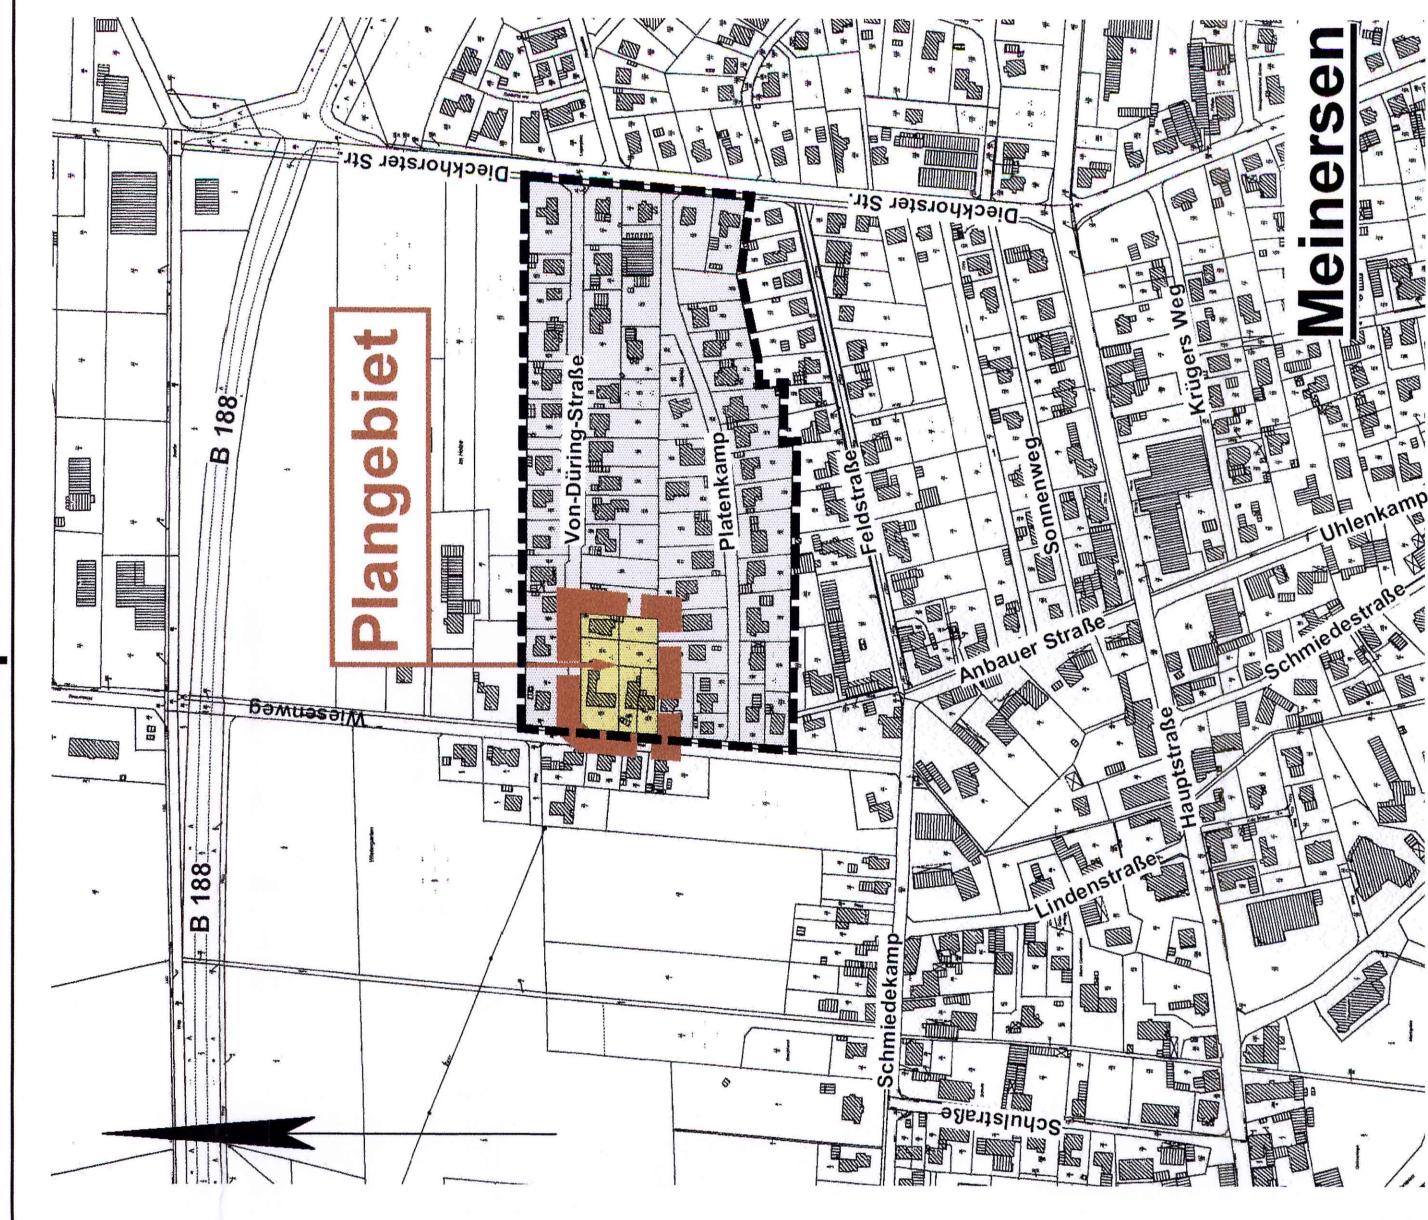

URSCHRIFT

Gemeinde:
Meinersen
Ortsteil:
Meinersen
Bebauungsplan:
"Platenkamp", 1. Änderung

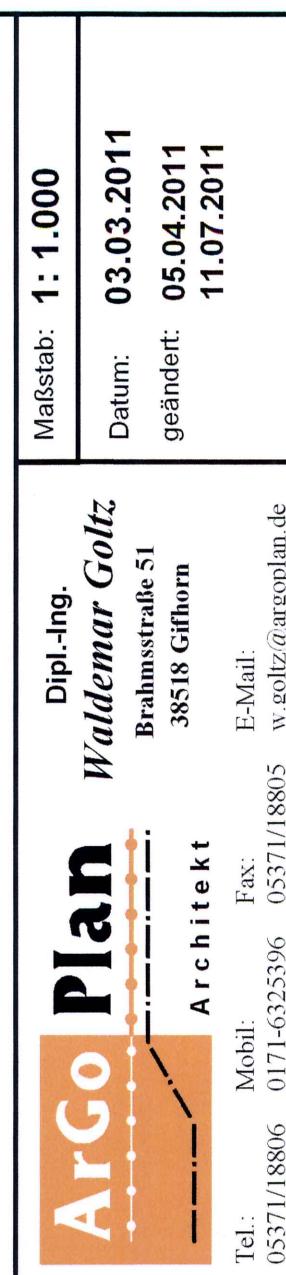

Maßstab: 1: 1.000
Datum: 03.03.2011
geändert: 05.04.2011
11.07.2011